


3階 紫陽花の間 199.02m²

スクール形式


18.4m

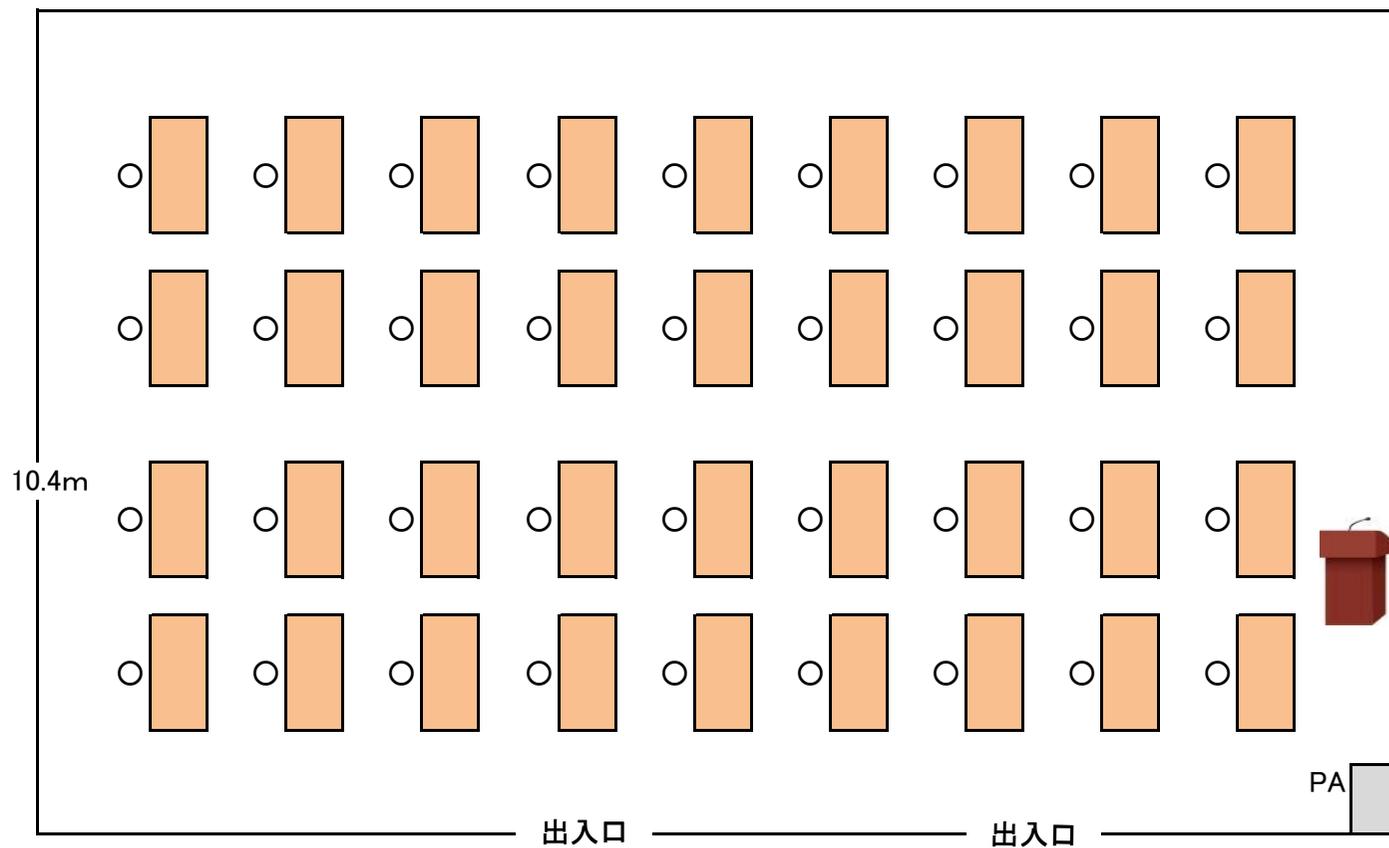

2名掛け形式 72名
ソーシャルディスタンス形式 36名

テーブルサイズ
45cm
1.8m

□の字式

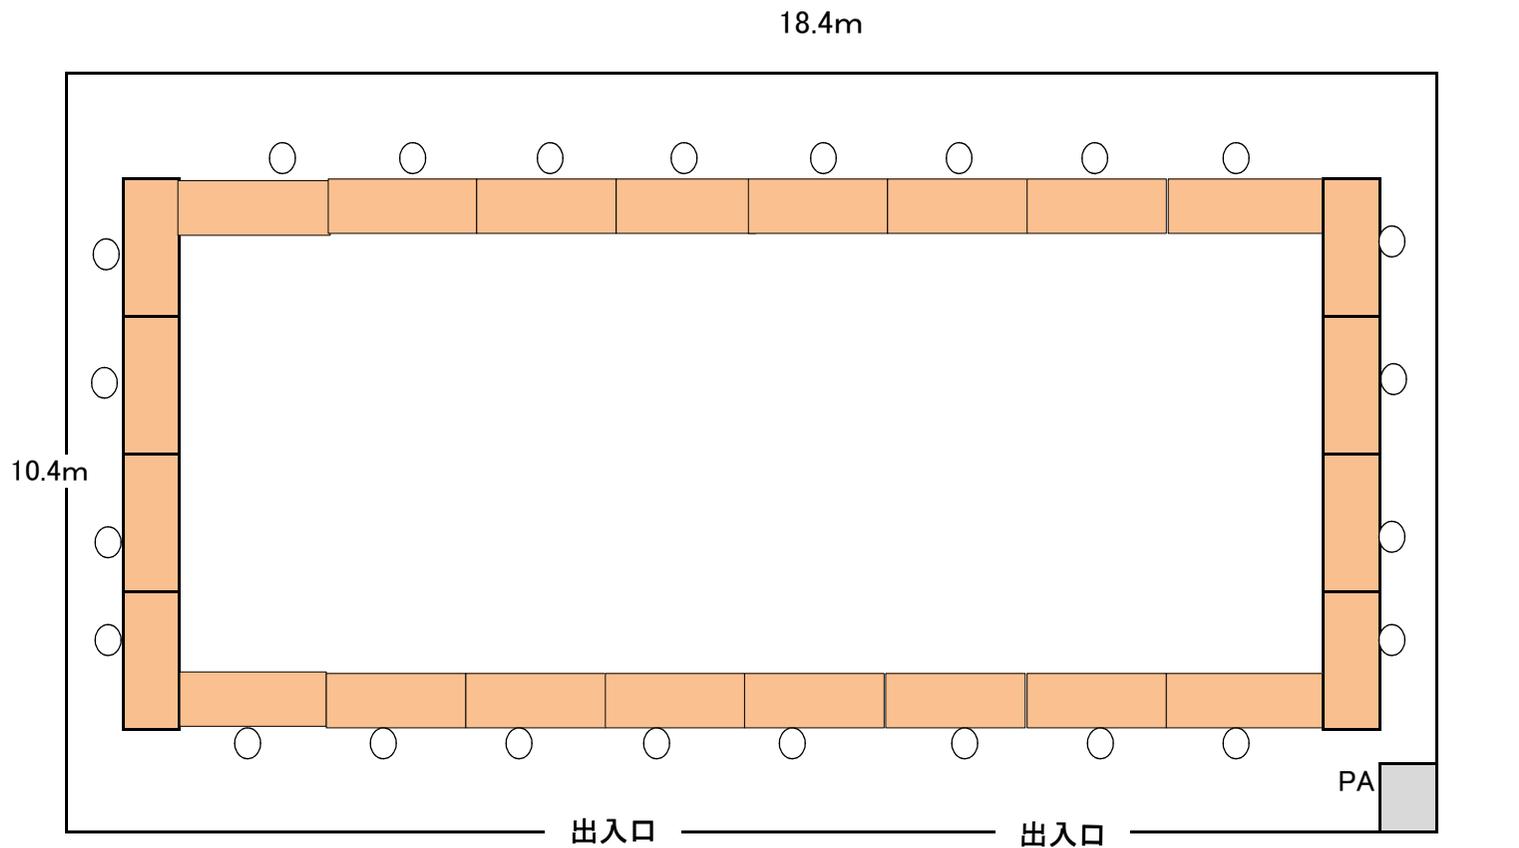

2名掛け形式 48名
ソーシャルディスタンス形式 24名

テーブルサイズ
1.8m 45cm