


2階 絹笠の間 107.74m²


スクール形式

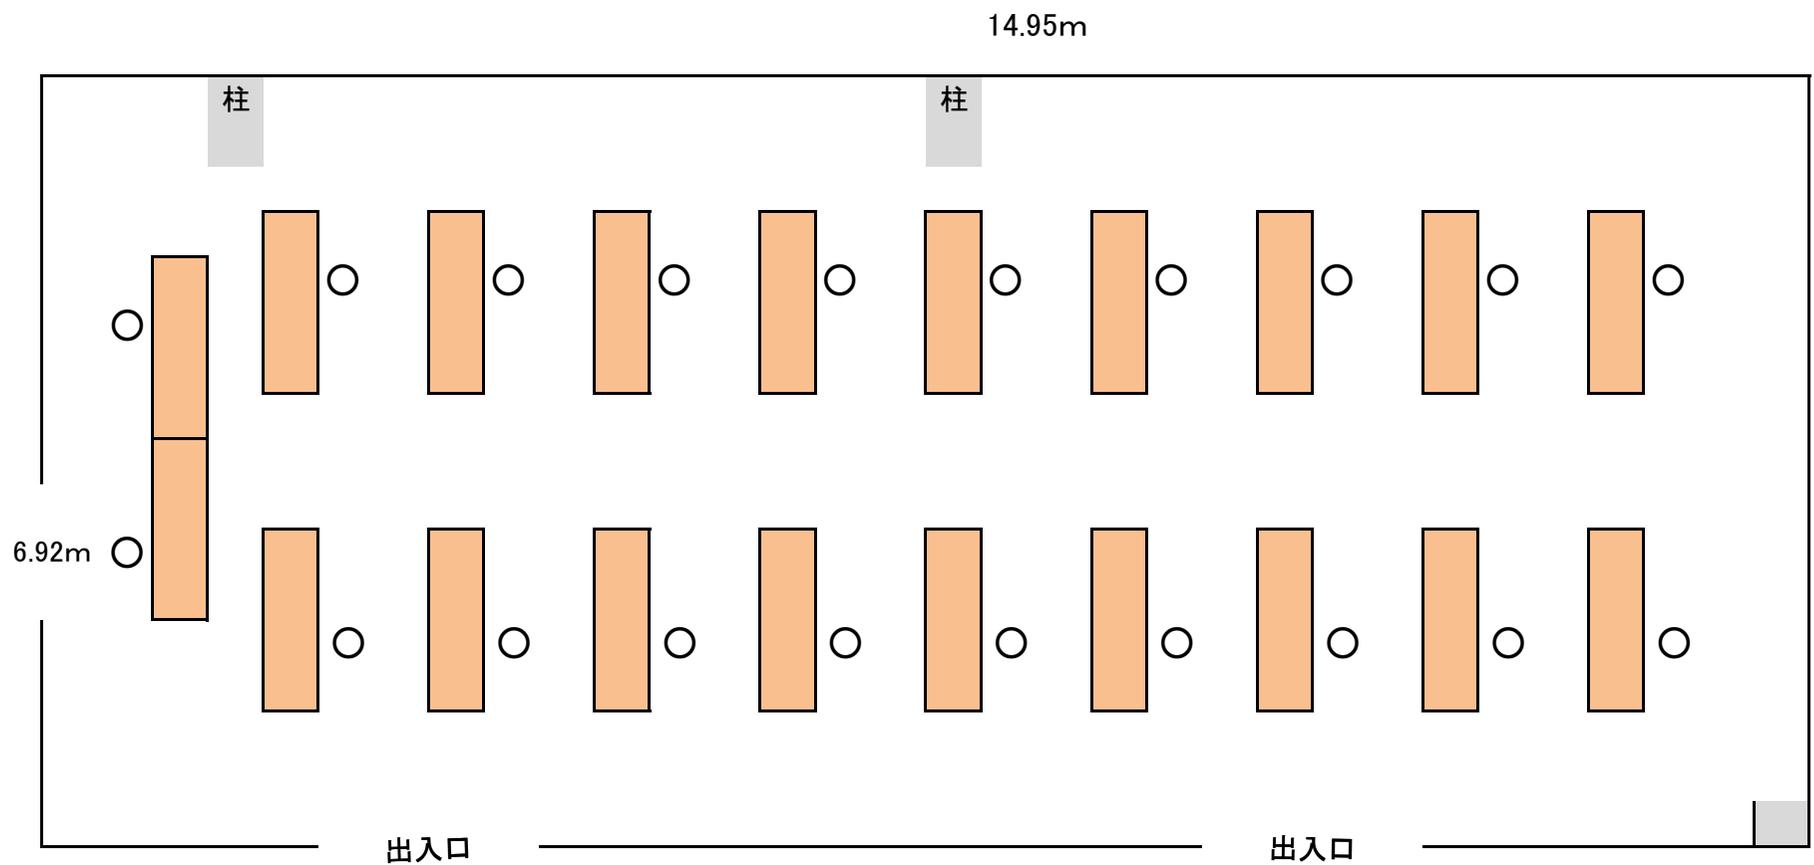

2名掛け形式 40名

ソーシャルディスタンス形式 20名

□の字式

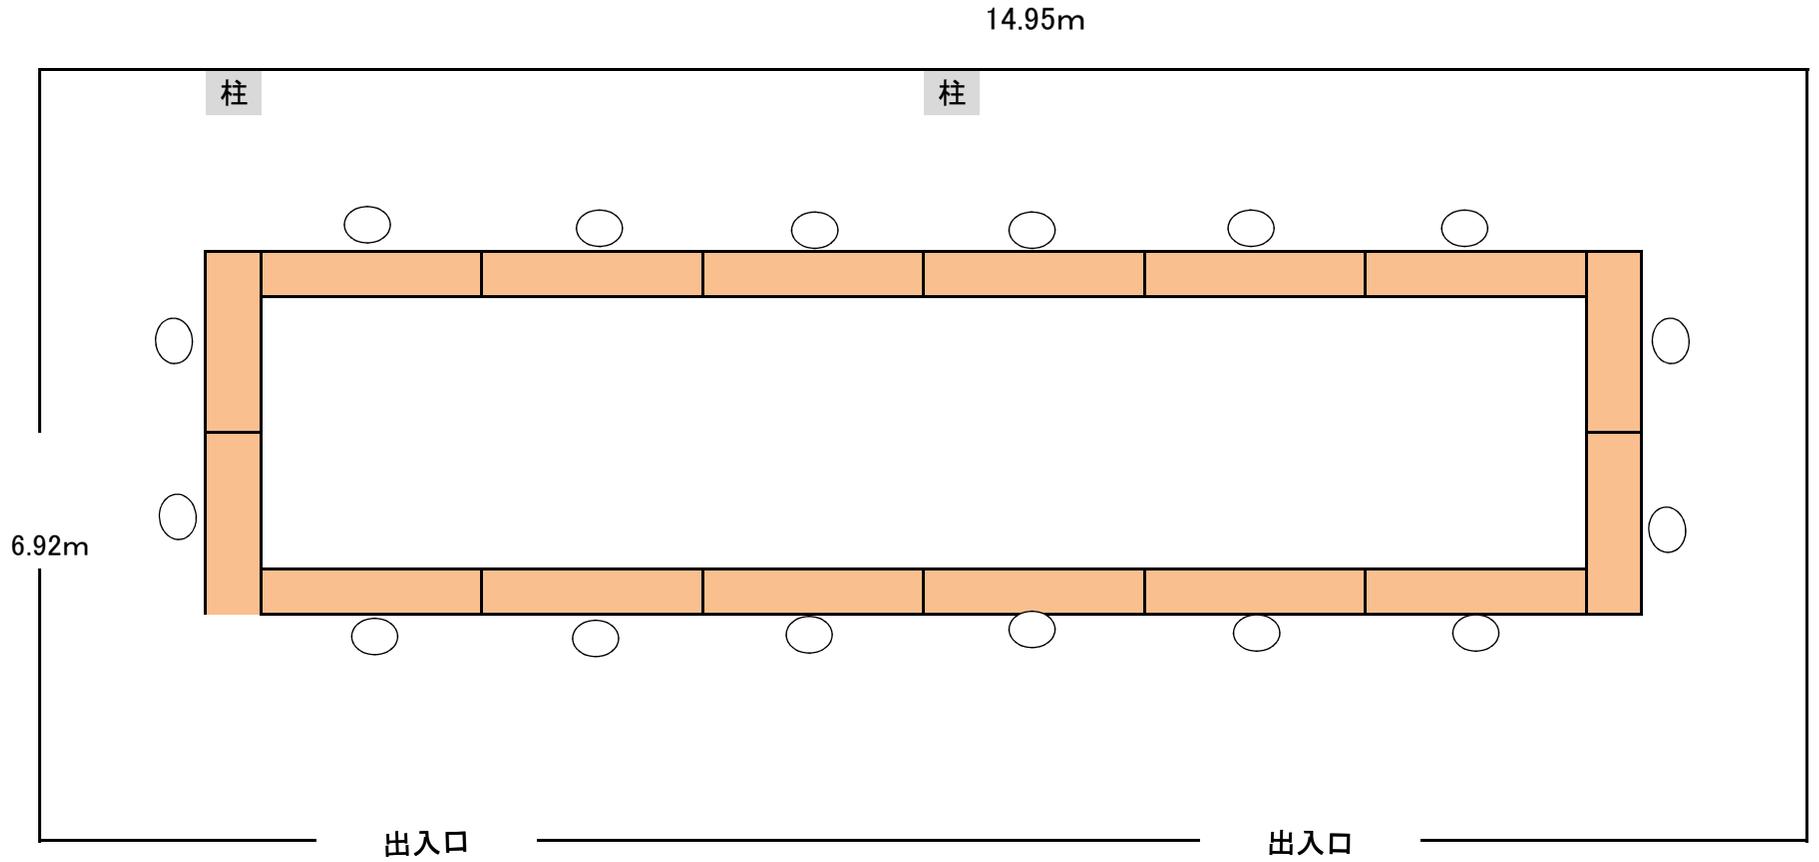

2名掛け形式 32名
ソーシャルディスタンス形式 16名

