

Floor Information

※全室：インターネット接続(有線LAN形式)

1F


フロント(予約受付)

会議・宴会場

出島の間(洋室)

《出島A・大浦》

レストラン「カピタン」

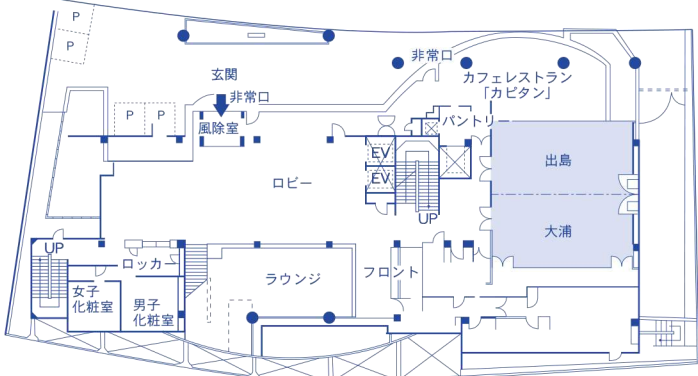

2F

神前式場

会議・宴会場


高砂の間

妙見の間(洋室)

《妙見A・普賢》

絹笠の間(和・洋兼用)

《絹笠A・国見》

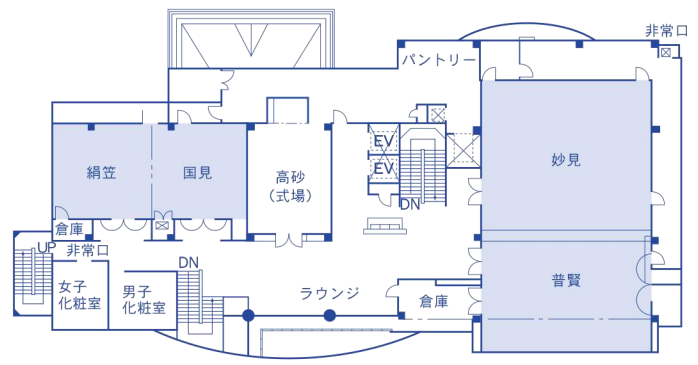

3F


会議・宴会場(和室)

紫陽花の間(和・洋兼用)

《紫陽花A・石楠花》

木蓮の間・銀杏の間(和室)

牡丹の間・芙蓉の間(和室)

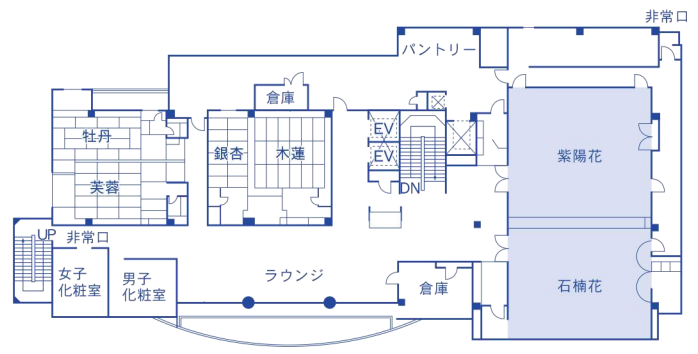

4F


客室(洋室・和室) 全室バス・トイレ付

シングルルーム 5室
和室 4室
和洋室 2室

多目的ホール・会議室

グラバー(洋室)
401号室(小会議室(洋室))


自販機コーナー

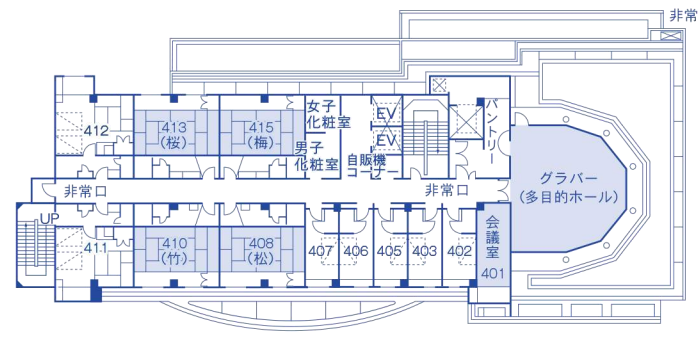

5F

客室(洋室) 全室バス・トイレ付


シングルルーム 12室
ツインルーム 7室

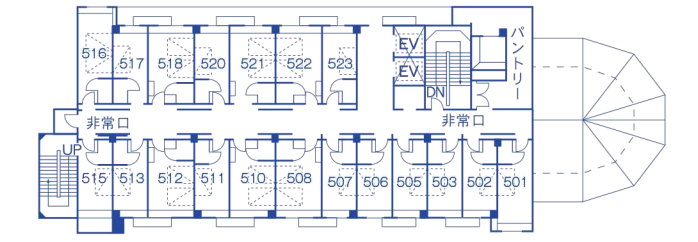

1F 出島の間

128.76㎡


《分割》出島A(64.38㎡)・大浦(64.38㎡)

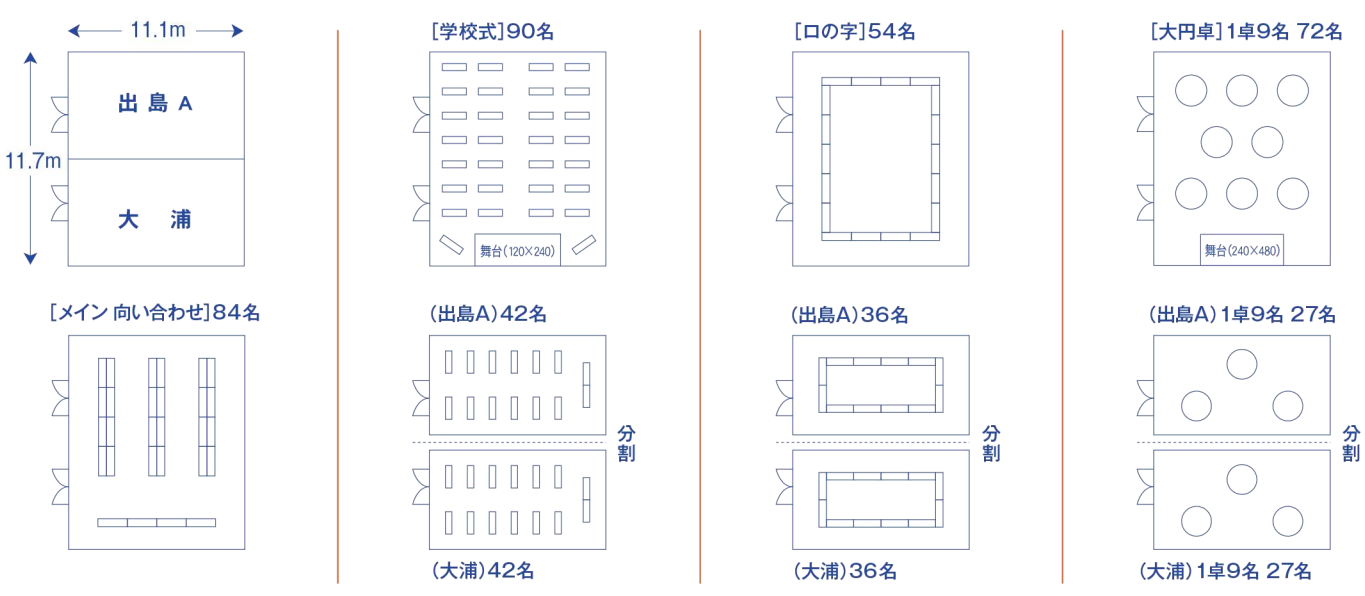


2F 絹笠の間

107.74㎡


《分割》絹笠A(57.16㎡)・国見(50.58㎡)

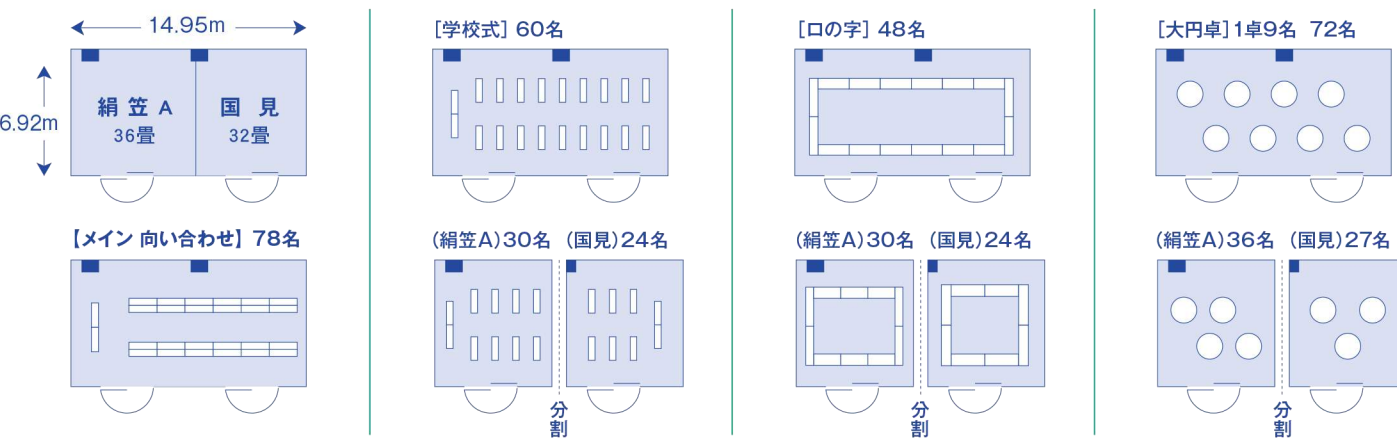


4F グラバーの間(多目的ホール) 70.23㎡

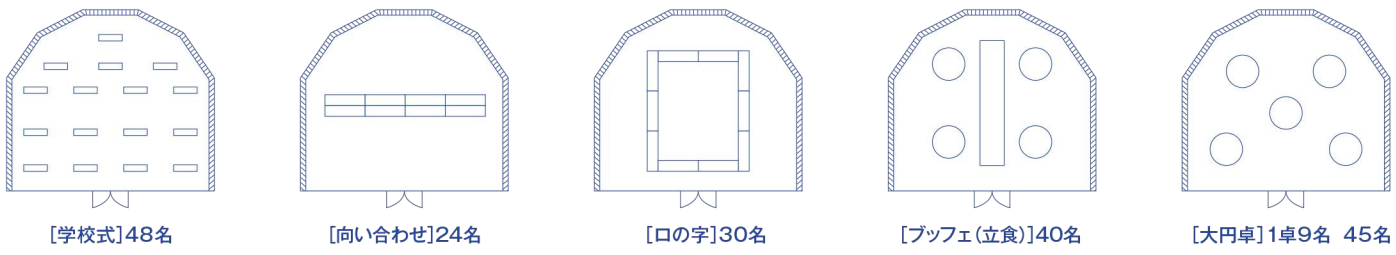

4F 401号(小会議室) 29.86㎡

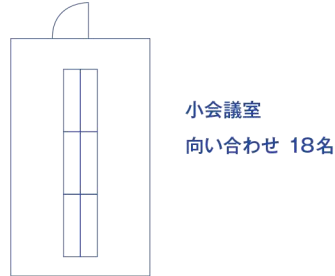


テーブルサイズ

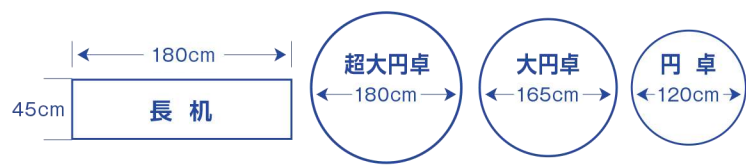

常備設備につきましては、ご用意できない場合もございますので、スタッフとの打ち合わせの上ご検討下さいませ。

2F 妙見の間261.63㎡《分割》妙見A(144.75㎡)・普賢(105.63㎡)

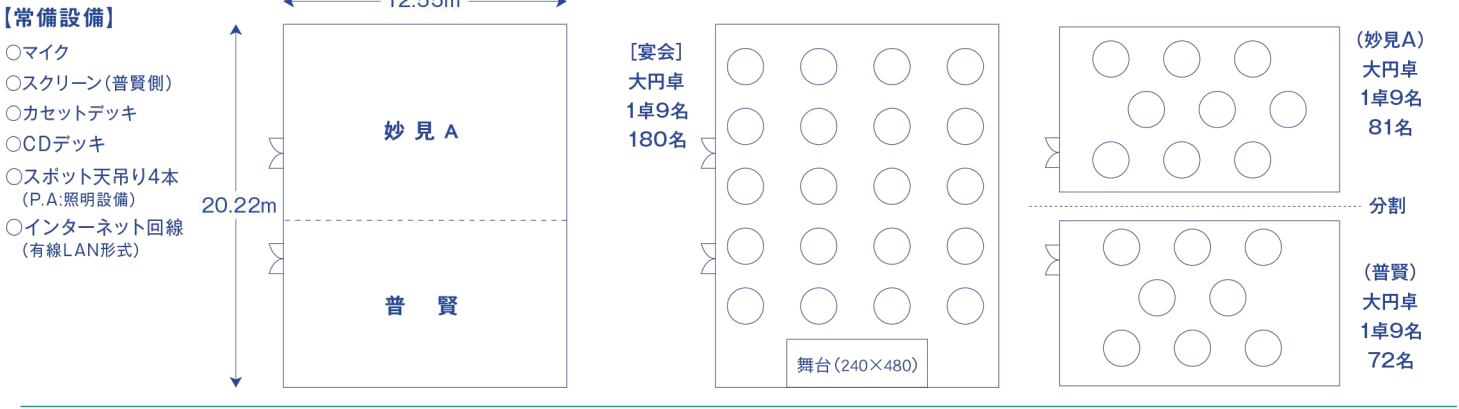

3F 紫陽花の間199.02㎡《分割》紫陽花A(99.02㎡)・石楠花(88.44㎡)

